

b.k dak liftkern +21200

b.k dak +18600

plafond 3e verdieping +17081

3e verdieping +14000

plafond 2e verdieping +13126

2e verdieping +10000

plafond 1e verdieping +9126


1e verdieping +6000

plafond begane grond +5130

PEIL = 0

MV -50

o.k fundering -1000

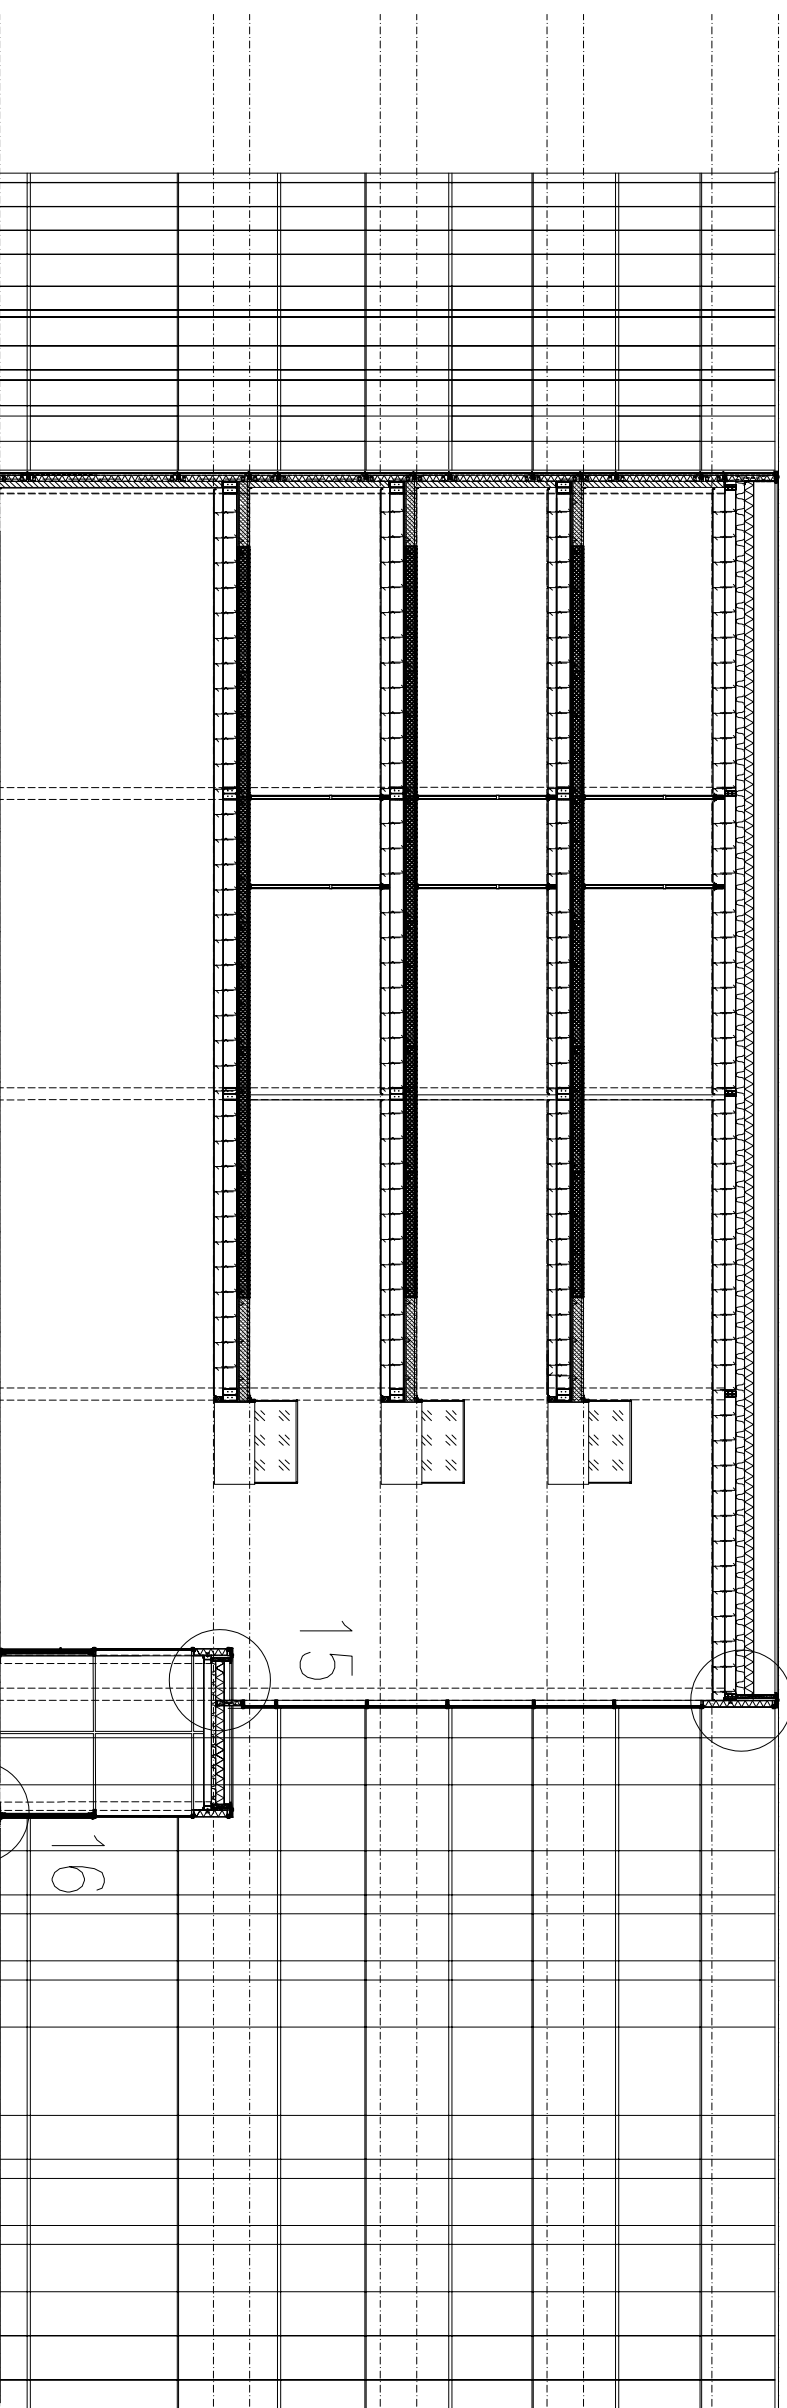

Dakopbouw BU -> BI:

- Lagen bitumen 6 mm
- Druklaag 16/m<sup>1</sup>
- Isolatie 100 mm
- Stalendekplaten SAB 200r/750

Gevelopbouw BU -> BI:

- Houten gevelbekleding
- Spouw 40 mm
- Isolatie 140 mm
- Kalkzandsteen 150 mm
- Pleisterlaag 15 mm

Vloeropbouw verdiepingen:

- Dekvloer 50 mm
- Breedplaatvloeren 300 mm
- HEA 360 vloerliggers
- Systeemplafond 571 mm

Vloeropbouw beganegrond BU -> BI:

- Dekvloer 50 mm
- Geïsoleerde kanaalplaatvloer 200 + 100 mm
- Fundering 500x600 mm

# DOORSNEDDE C-C

MK3D

Afstudeer-  
project  
kantoorgebouw

Opdrachtgever: M. Babel

Doorsnede

Datum: 2 juni 2021

Getekend: M. Kocamis

Schaal: 1:5

Blad nr.

