


1 2

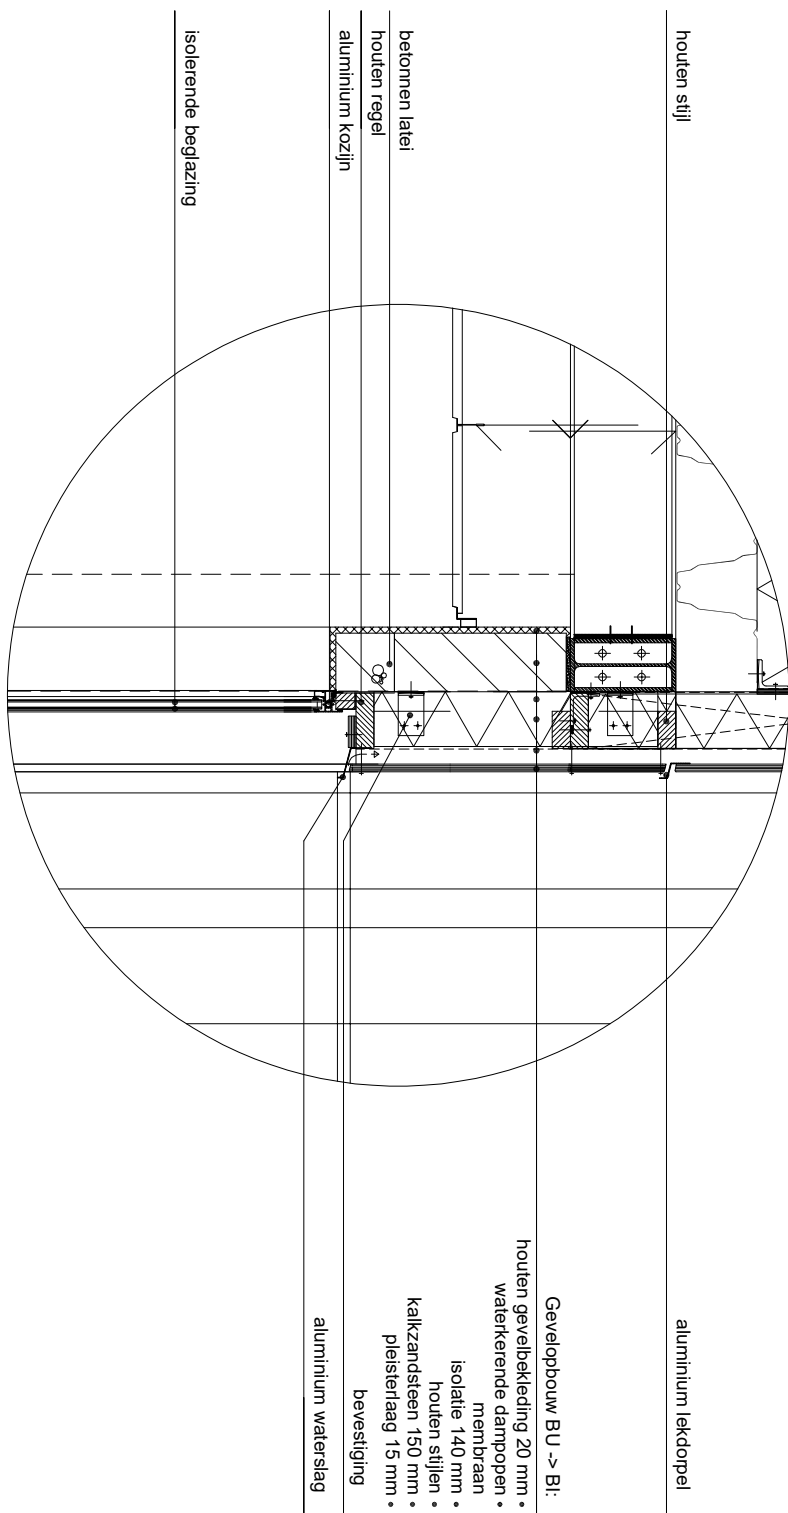

MK3D	
Afstudeerproject kantoorgebouw	Datum: 2 juni 2021
Opdrachtgever: M. Babel	Getekend: M. Kocamis
	Schaal: 1:5
Detail 3: verticale doorsnede dakkapel	Blad nr.

