


promatect 15 mm

HEA 300 kolom

bevestiging

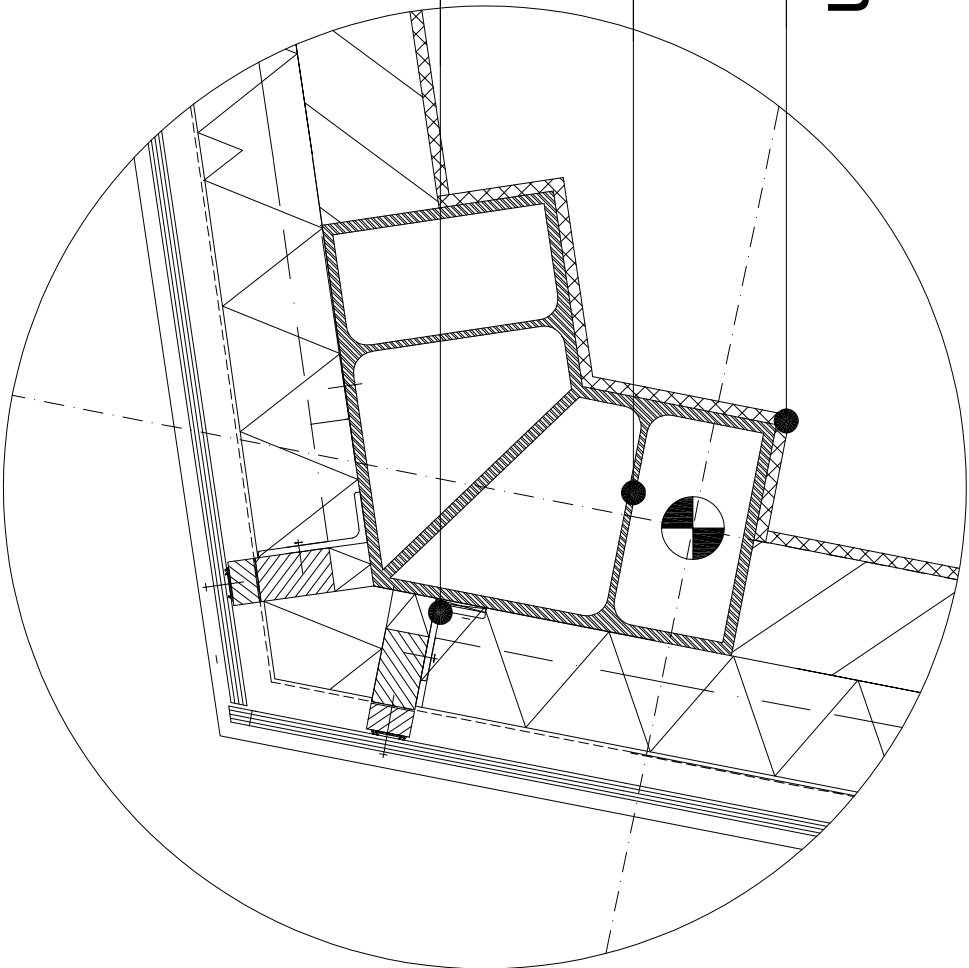

1

MK3D

Afstudeer-
project
kantoorgebouw

Datum: 2 juni 2021

Getekend: M. Kocamis

Opdrachtgever: M. Babel

Schaal: 1:10

Detailtekening

Blad nr. 1

